
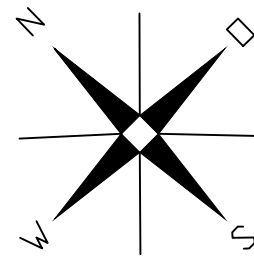


1 2 3 4 5 6 7 8 9 10 11 12 13 14 15 16 17

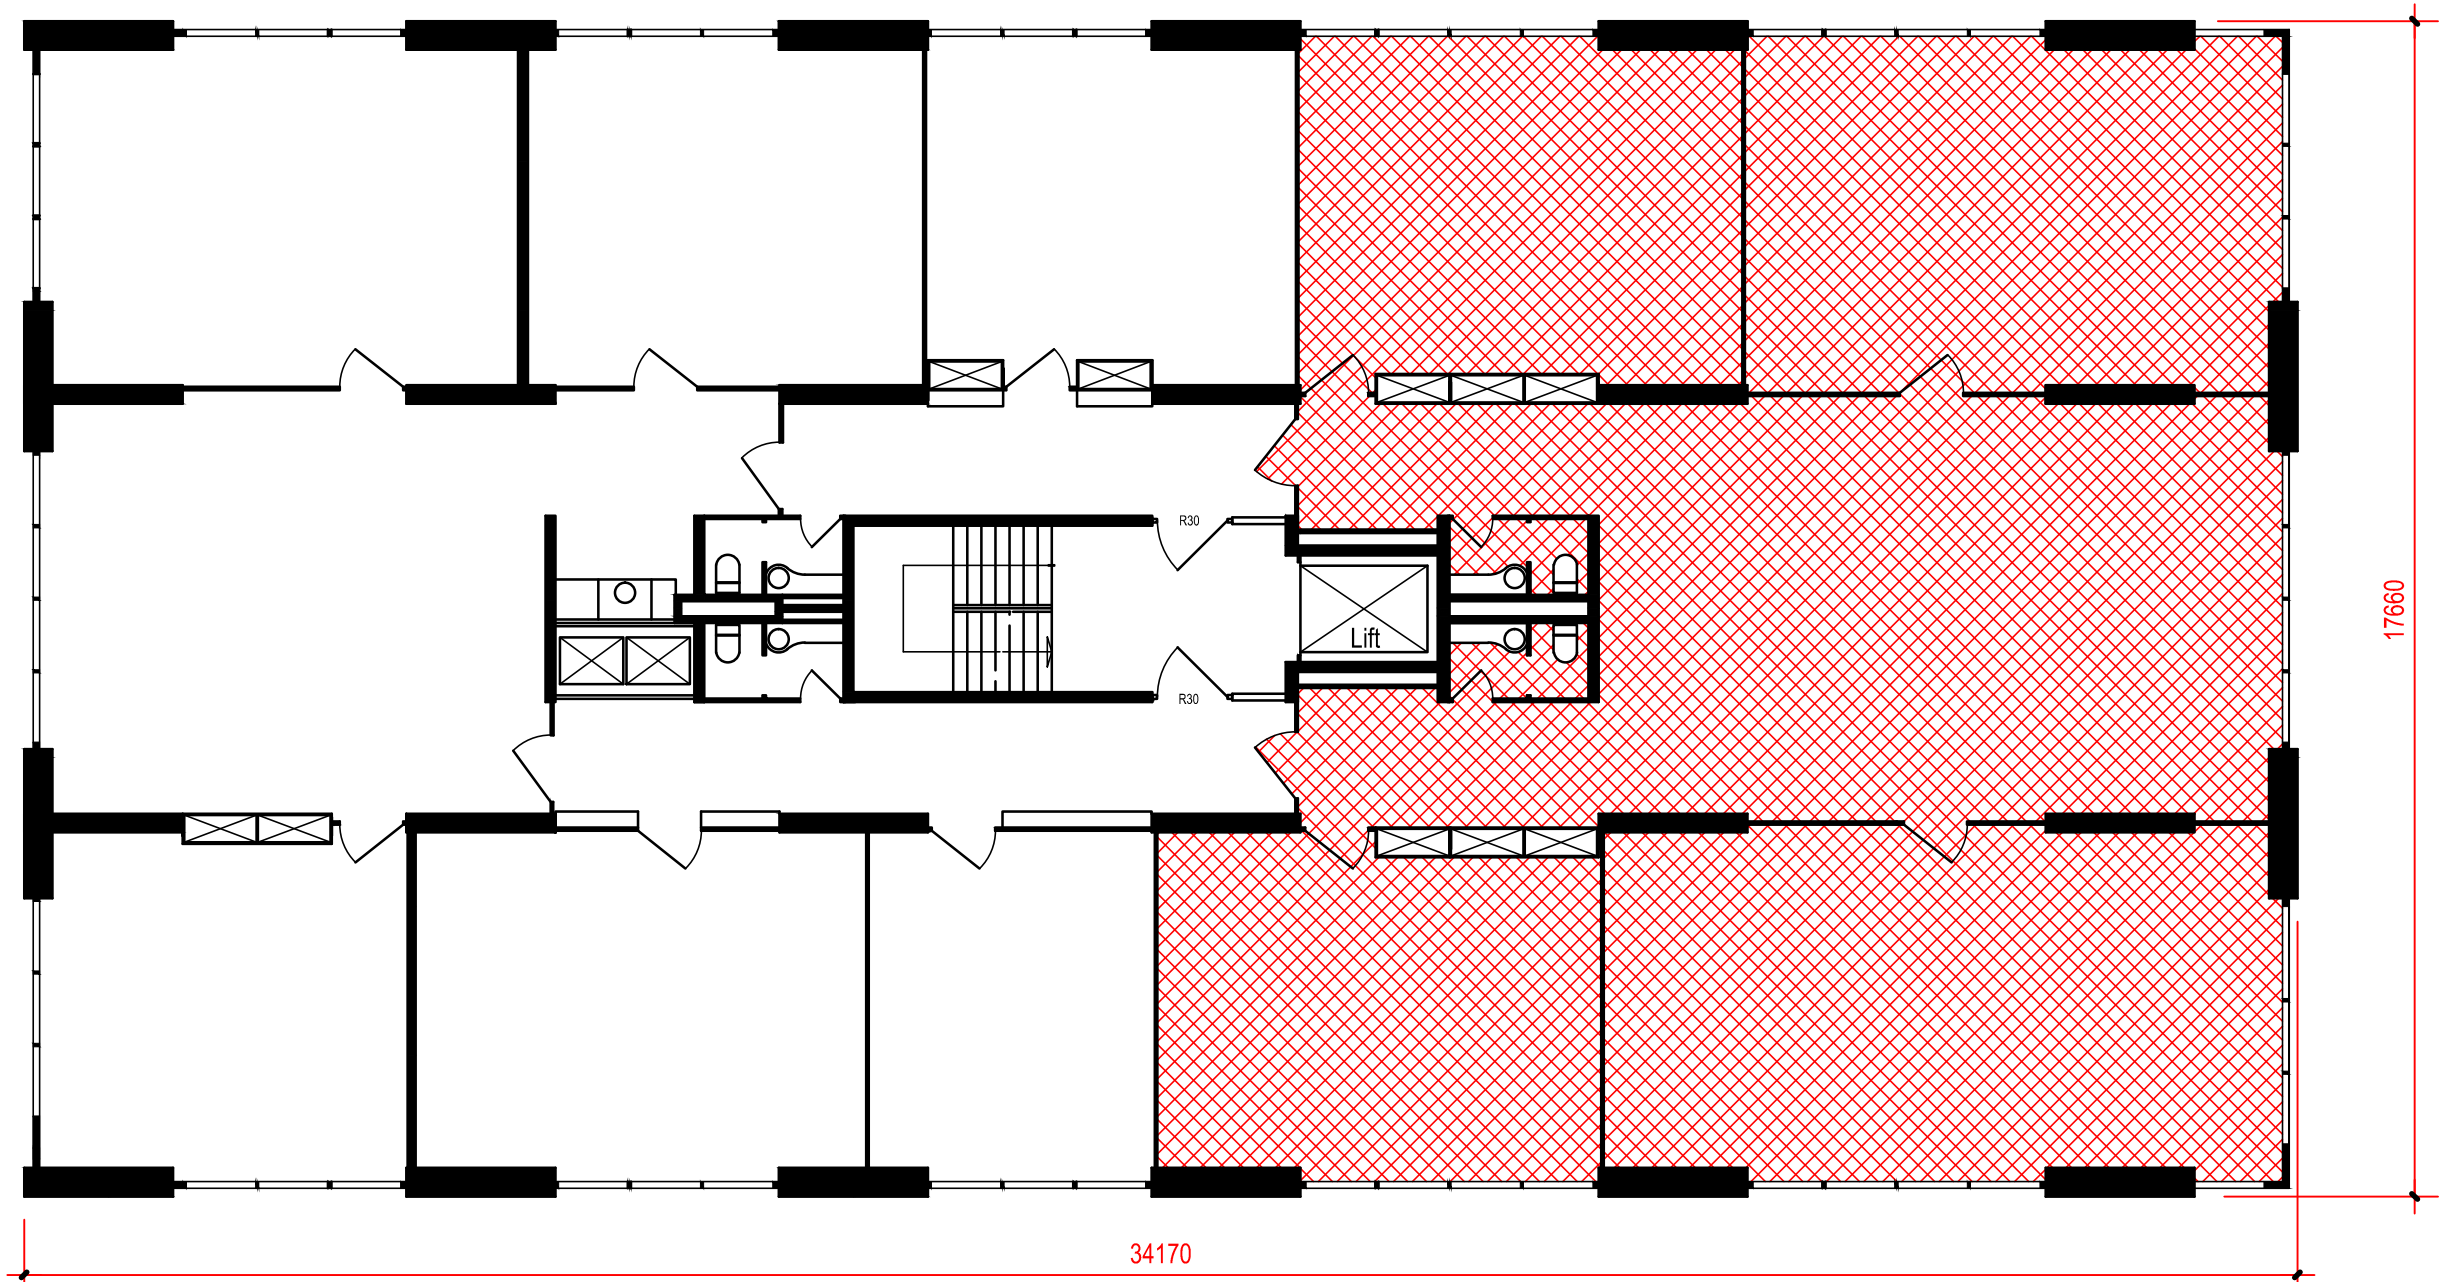

BEST.
NEU

Der Bauherr:

Der Generalunternehmer:

Datum:

Raumübersicht 3.OG
Zürcherstrasse 91, Wetzikon

1:100

ERNST SCHLÄPFER AG
BARETSWIL

03.032.301485

04.12.03	KU
03.02.12	ES